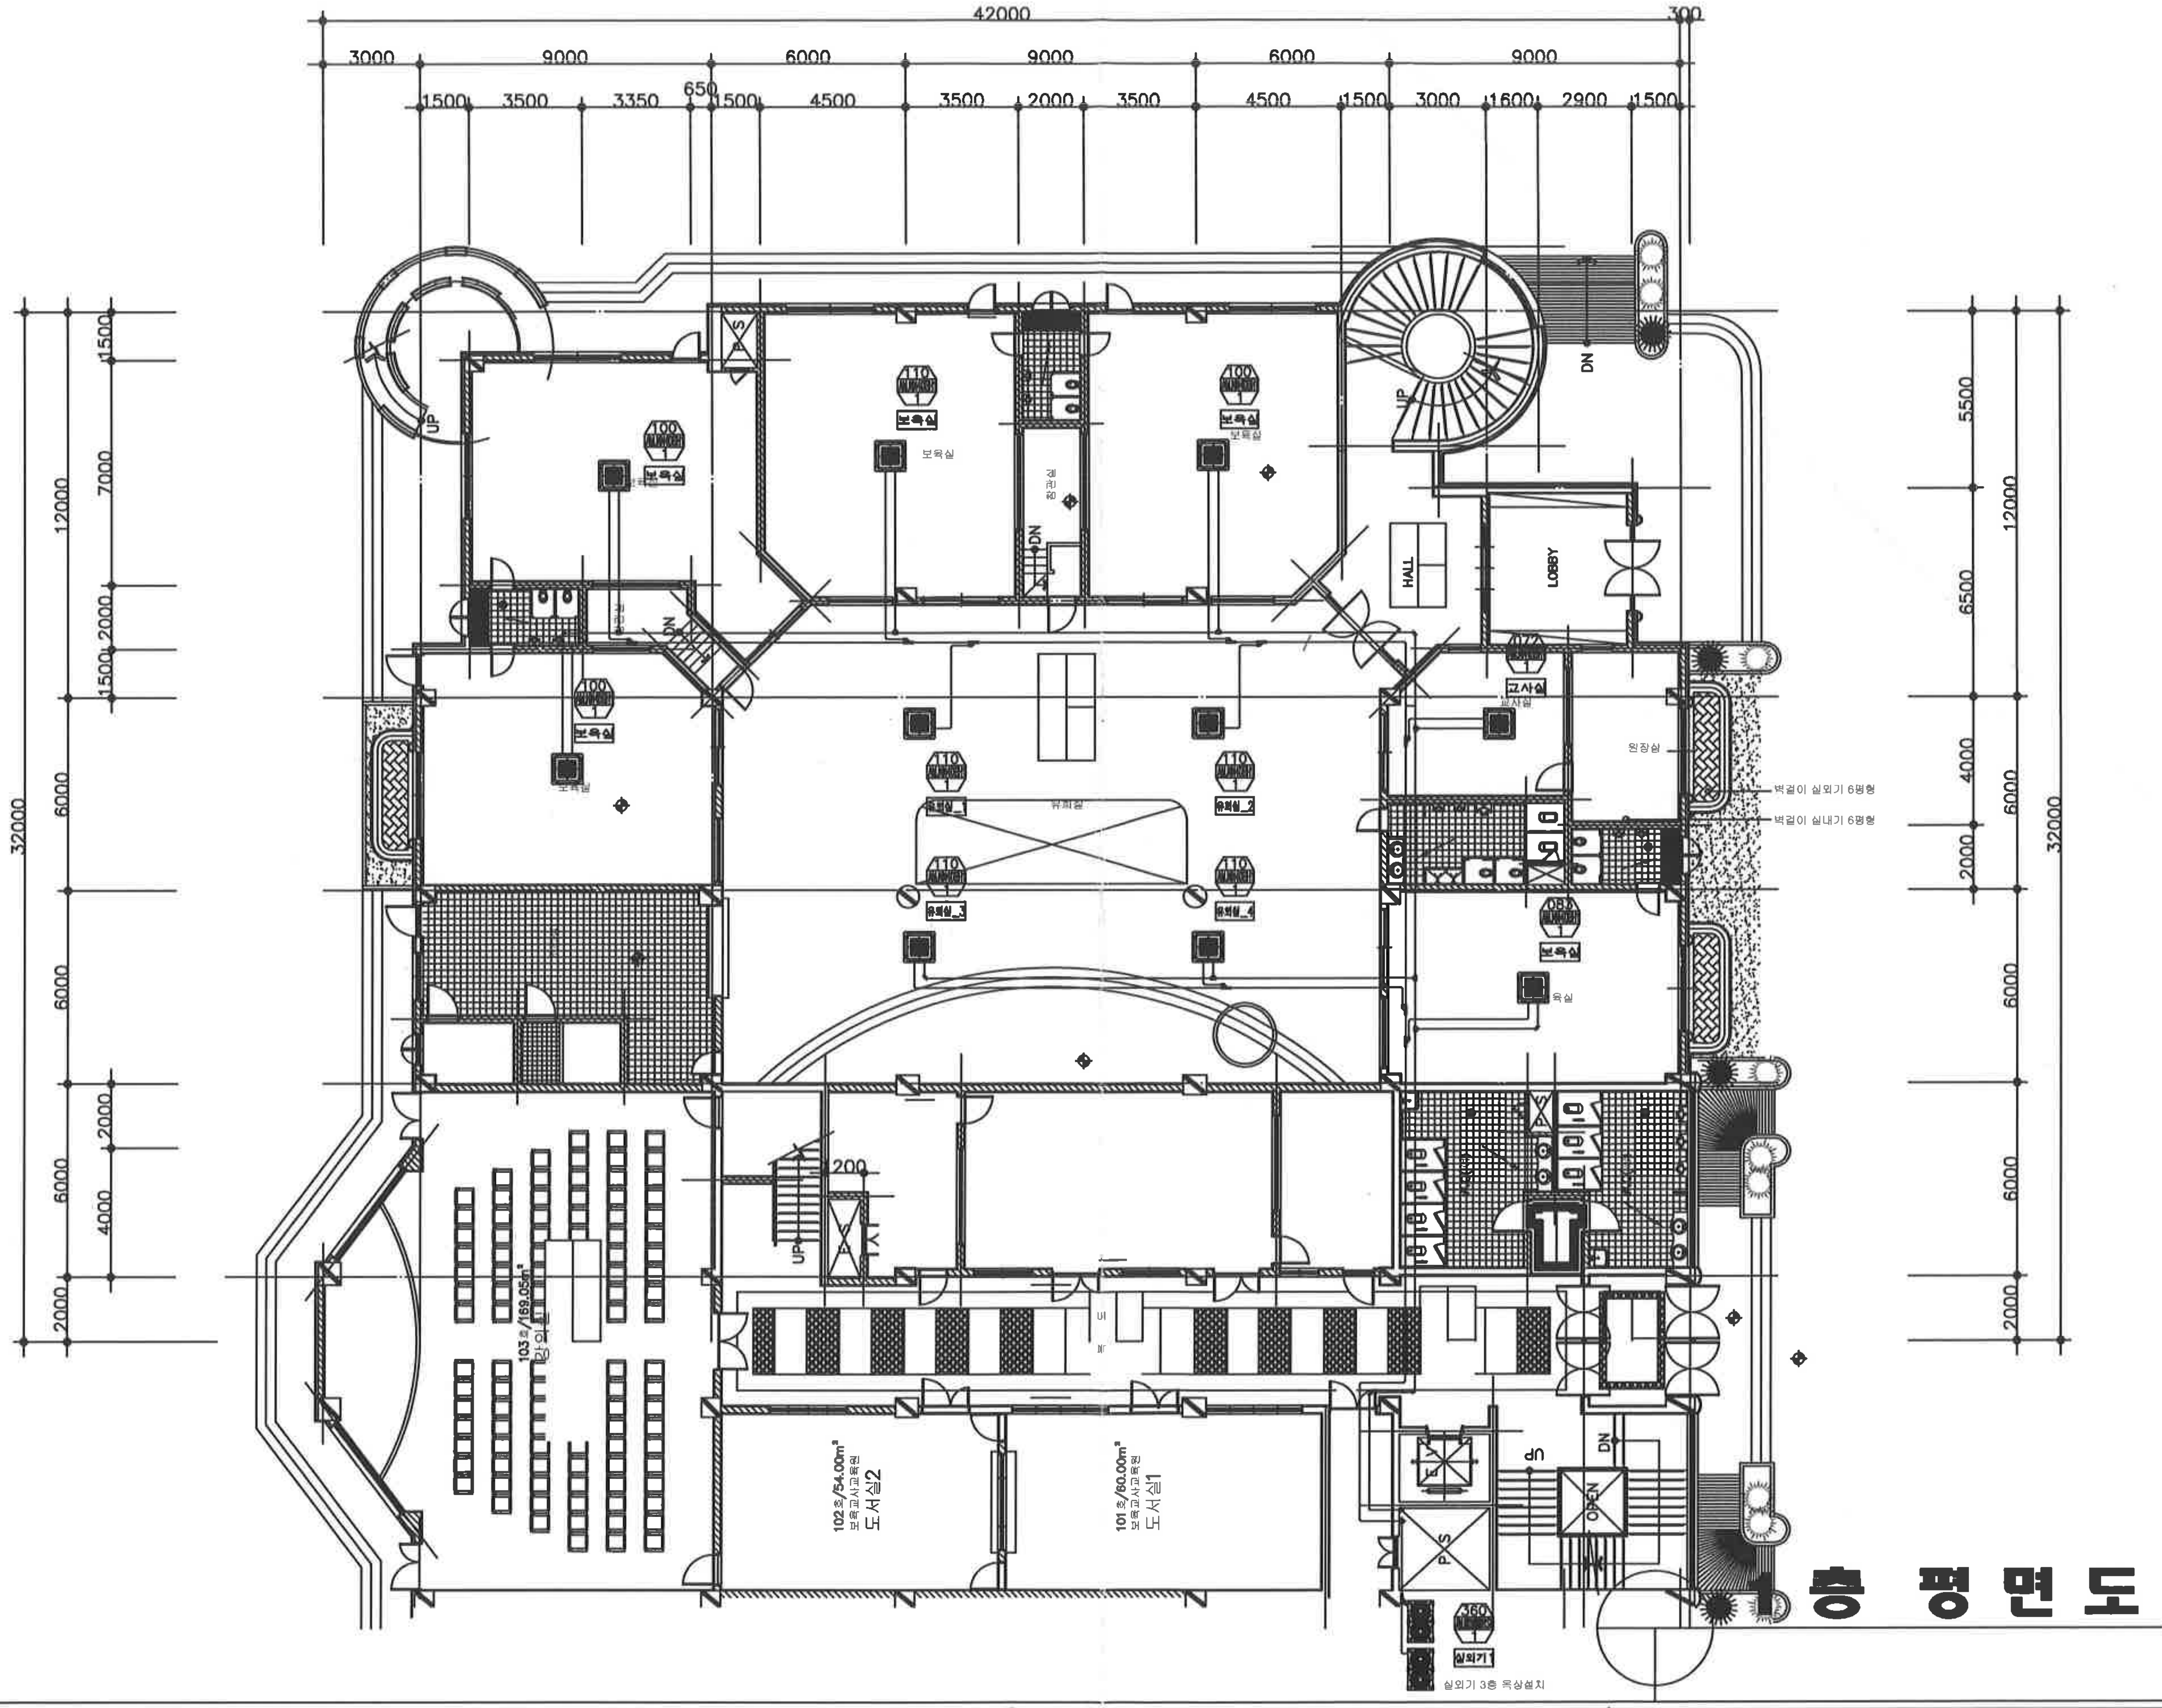


# 1층 평면도

공사명

리오바관어린이집
냉난방기설치공사

PROJECT NO.

특기사항

建築士

建築士

담당

건축

구조

토목

기계

전기

제도(CAD)

도면명

축척 :

일자 :

분류번호 :

도면번호 :